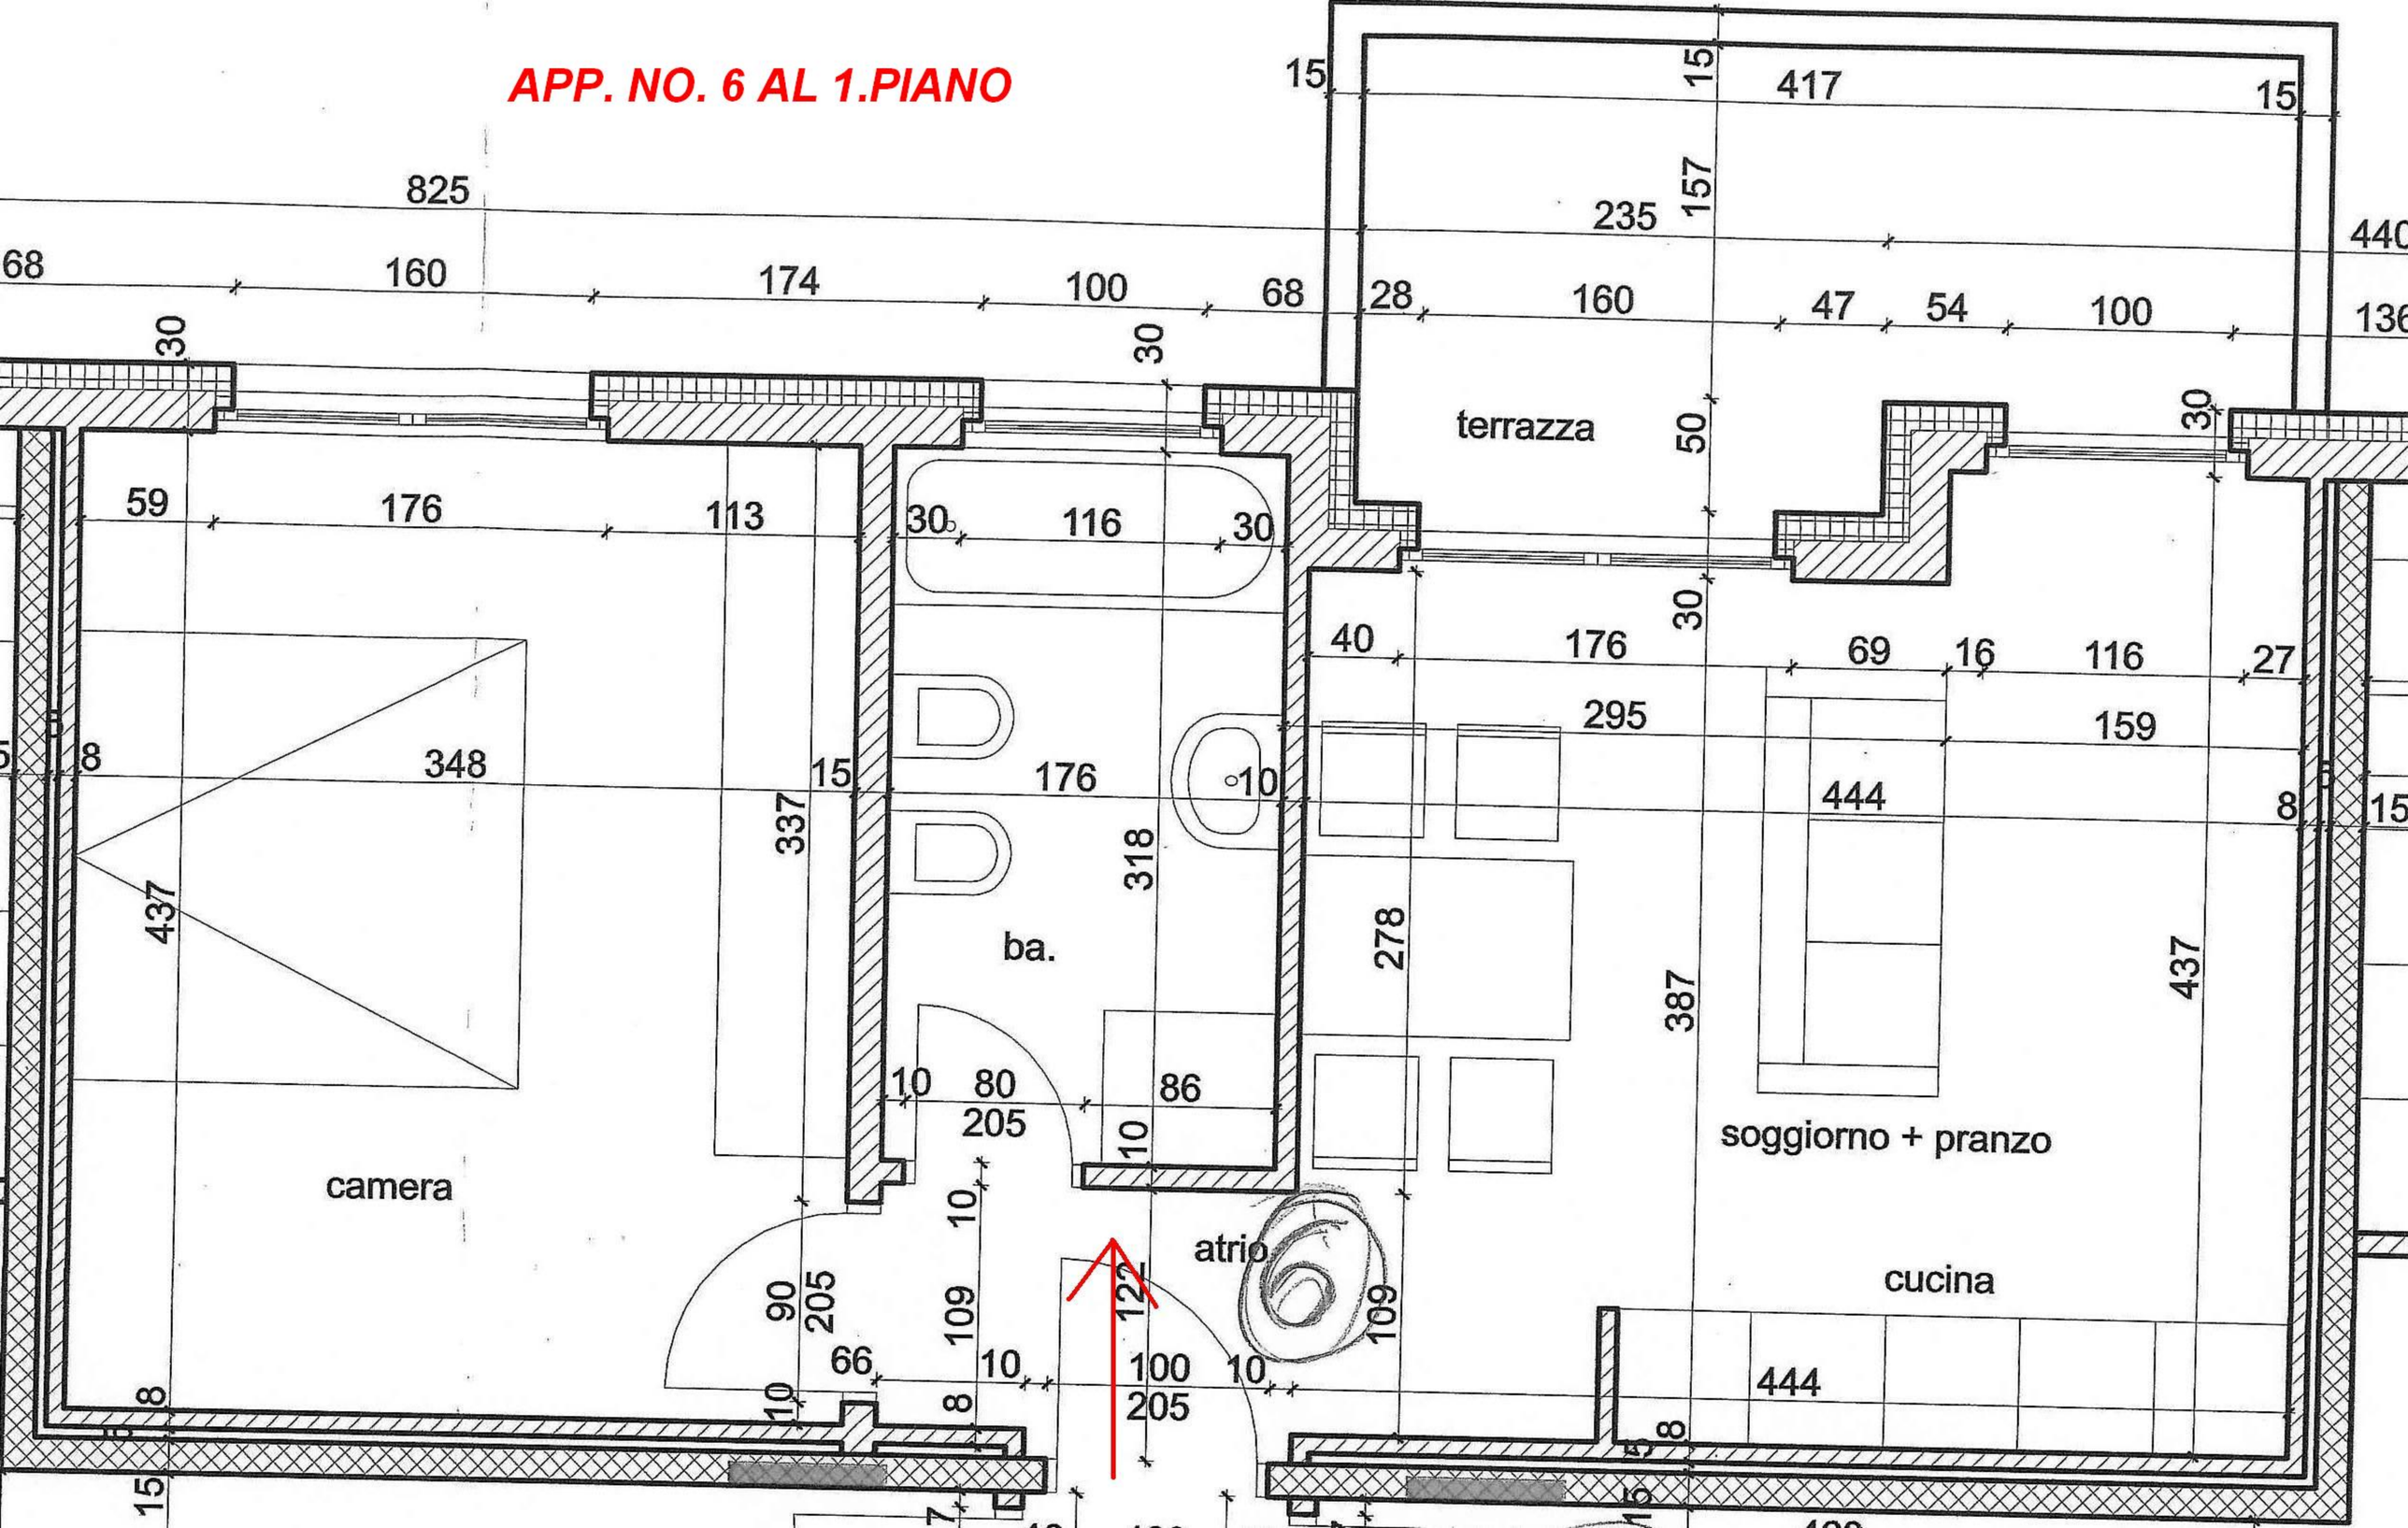APP. NO. 6 AL 1.PIANO