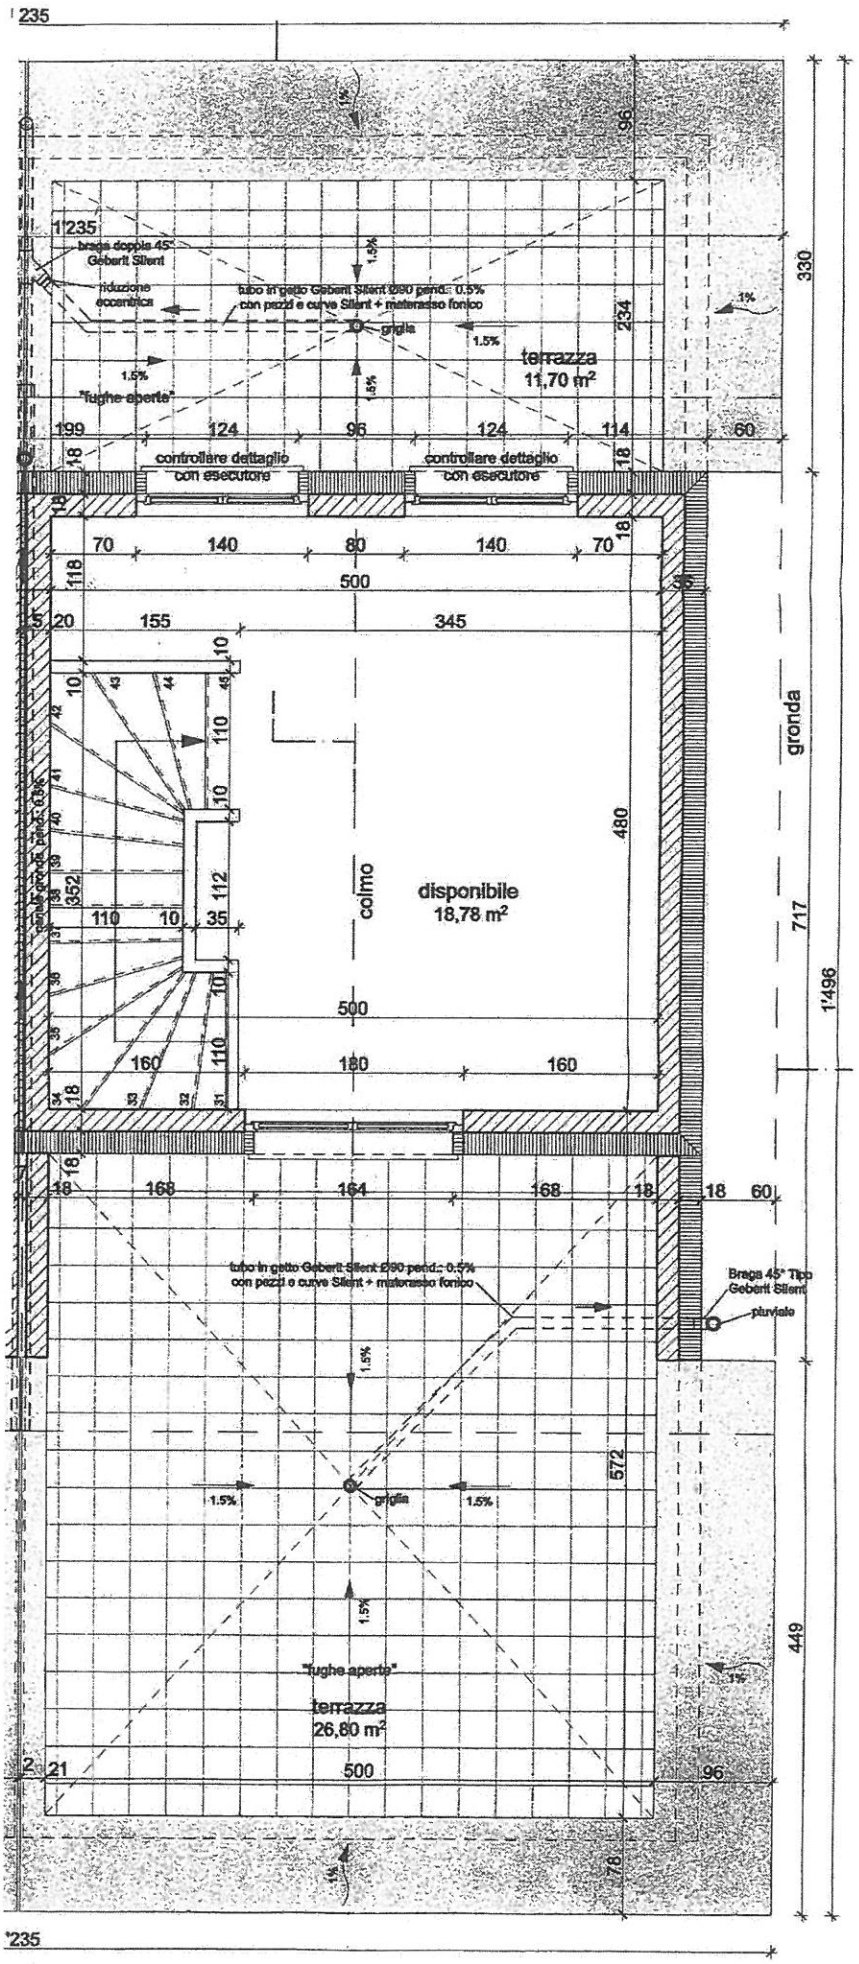

235
1'235
braga doppia 45° Geberit Silent
riduzione eccentrica
tubo in getto Geberit Silent Ø90 pend.: 0.5% con pezzi e curve Silent + materasso fonico
griglia
terrazza
11,70 m²
"fughe aperte"
controllare dettaglio con esecutore
controllare dettaglio con esecutore
disponibile
18,78 m²
colmo
gronda
tubo in getto Geberit Silent Ø90 pend.: 0.5% con pezzi e curve Silent + materasso fonico
Braga 45° Tipo Geberit Silent
pluviale
griglia
"fughe aperte"
terrazza
26,80 m²
1'496
330
717
449

Piano tetto